2.4北环企业总部运营中心区项目总平面图与规划许可不一致对照示意图

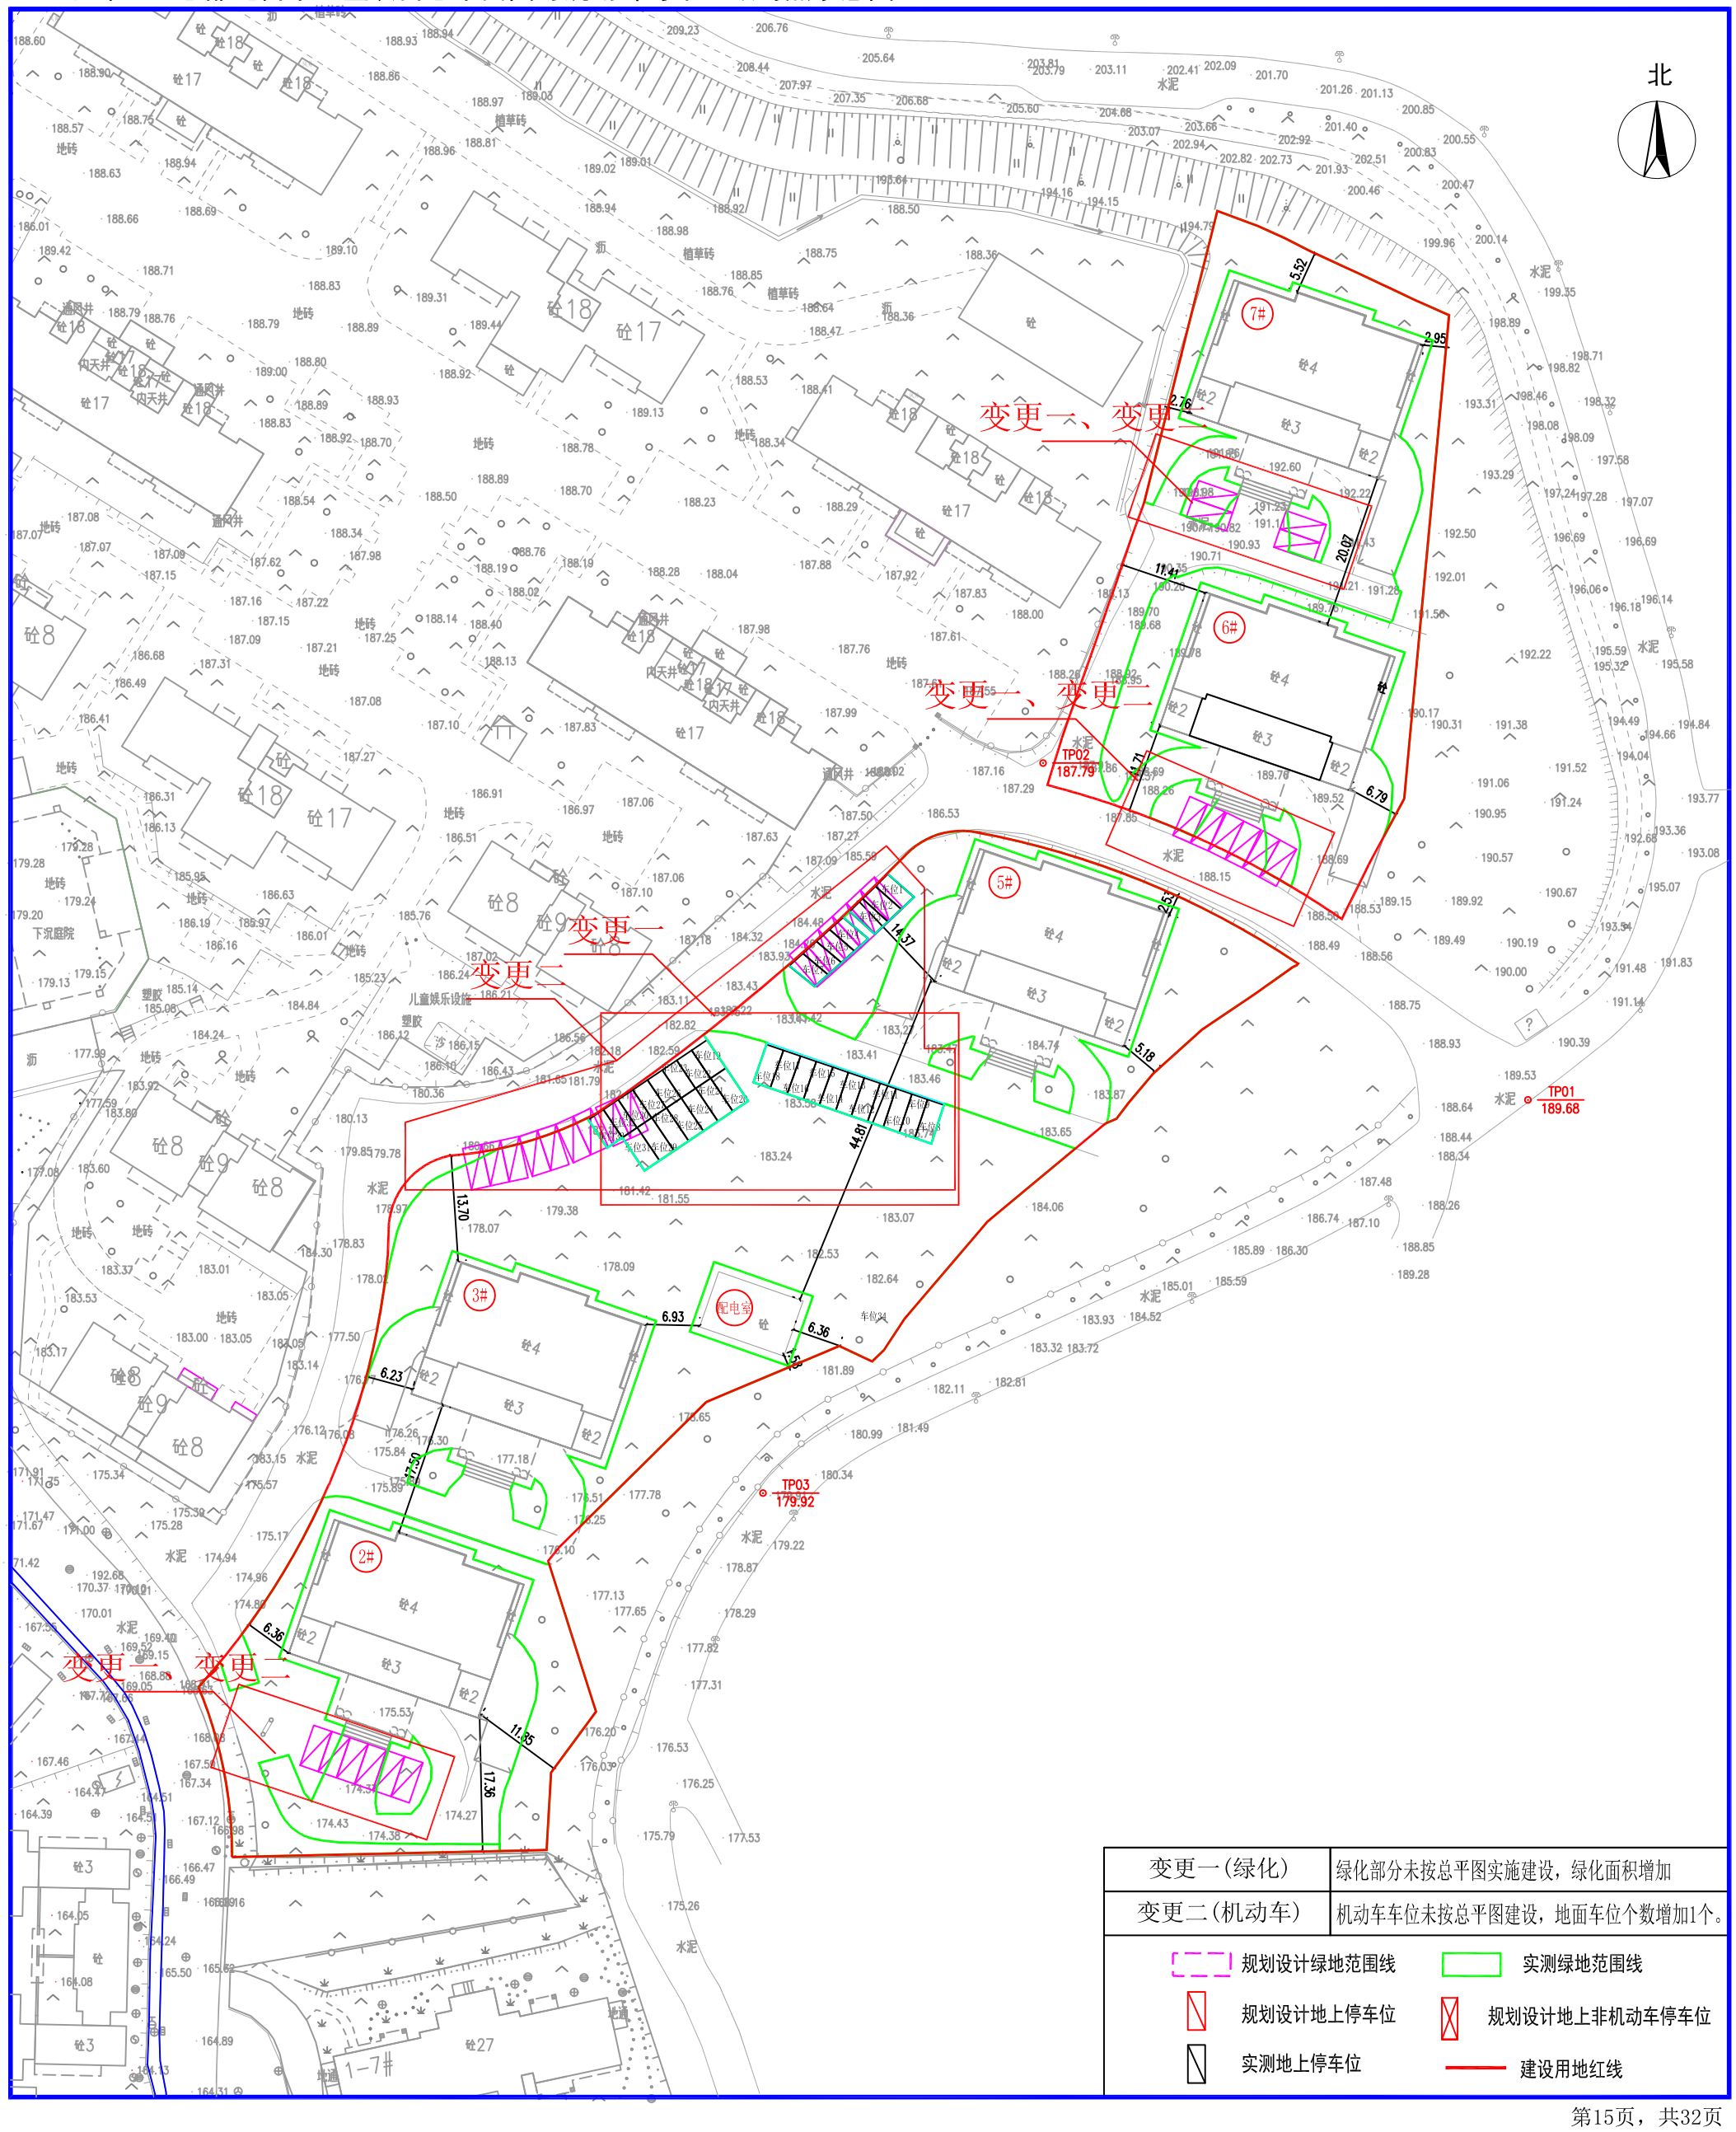

变更一(绿化)	绿化部分未按总平图实施建设，绿化面积增加
变更二(机动车)	机动车车位未按总平图建设，地面车位个数增加1个。

规划设计绿地范围线　实测绿地范围线

规划设计地上停车位　规划设计地上非机动车停车位

实测地上停车位　建设用地红线